



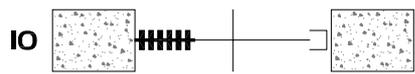


ever


CANCELLO UNA RACCOLTA MONTATO IN LUCE

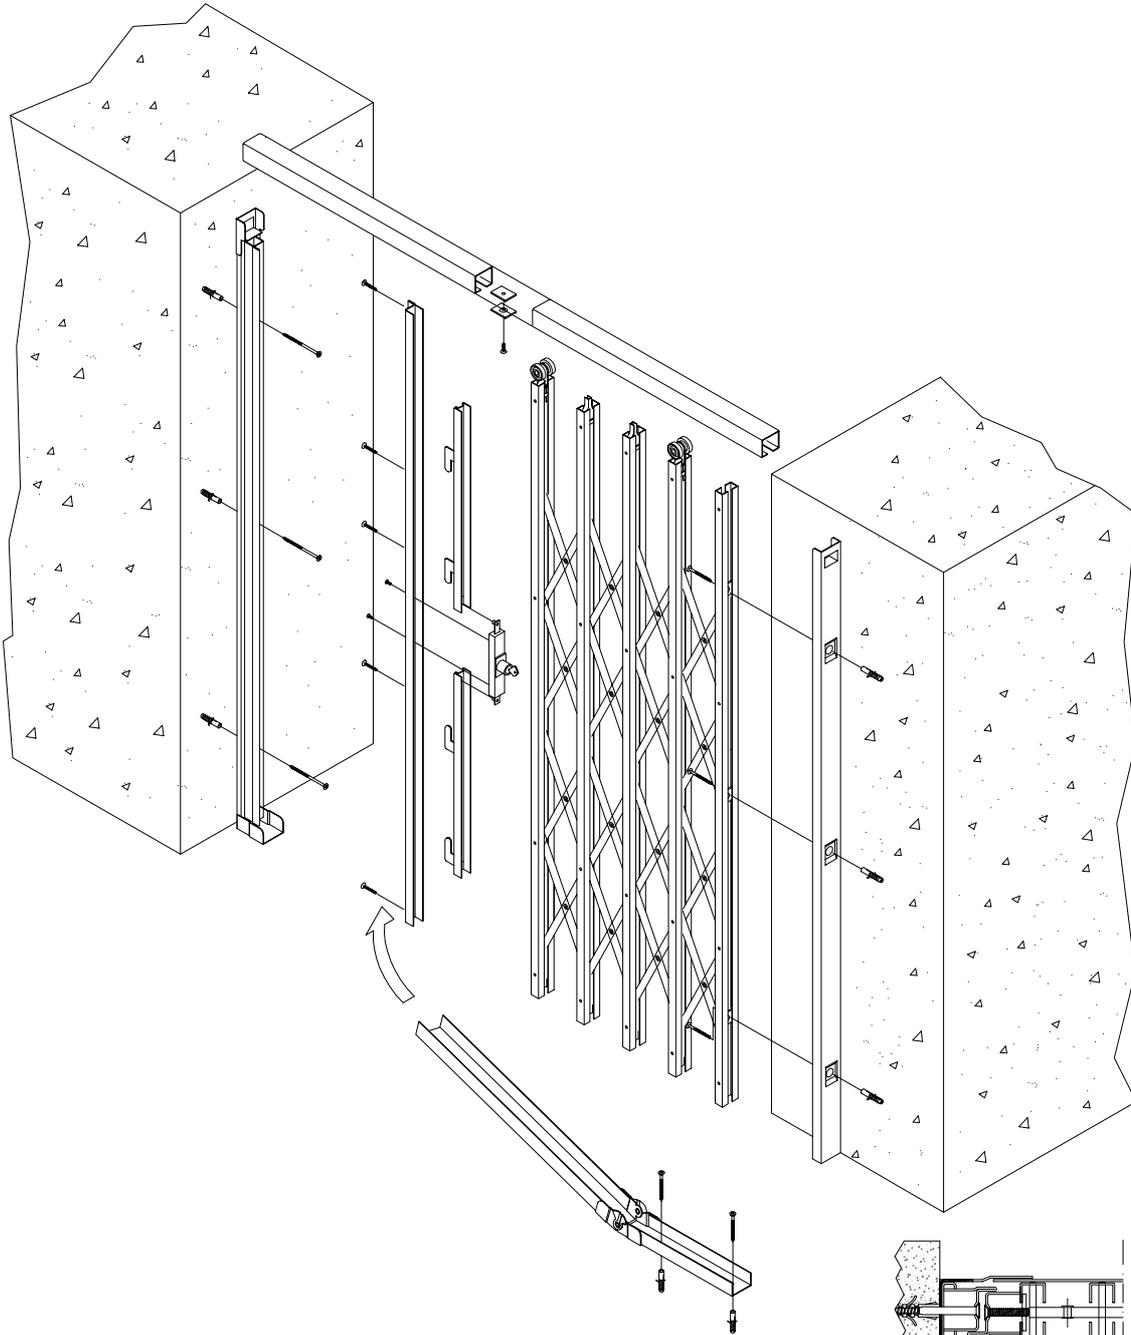


Esterno

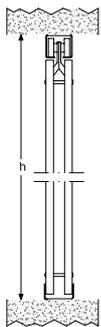

B

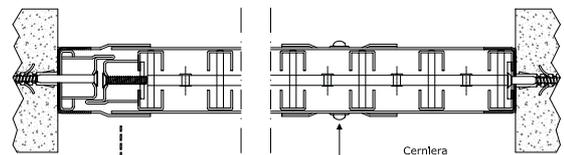


Cerniera
Guida Ribaltabile
Cod. 006

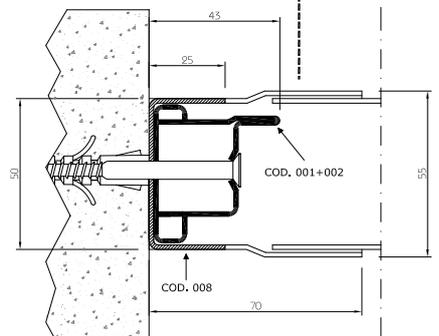



ever

CANCELLO DUE RACCOLTE MONTATO IN LUCE

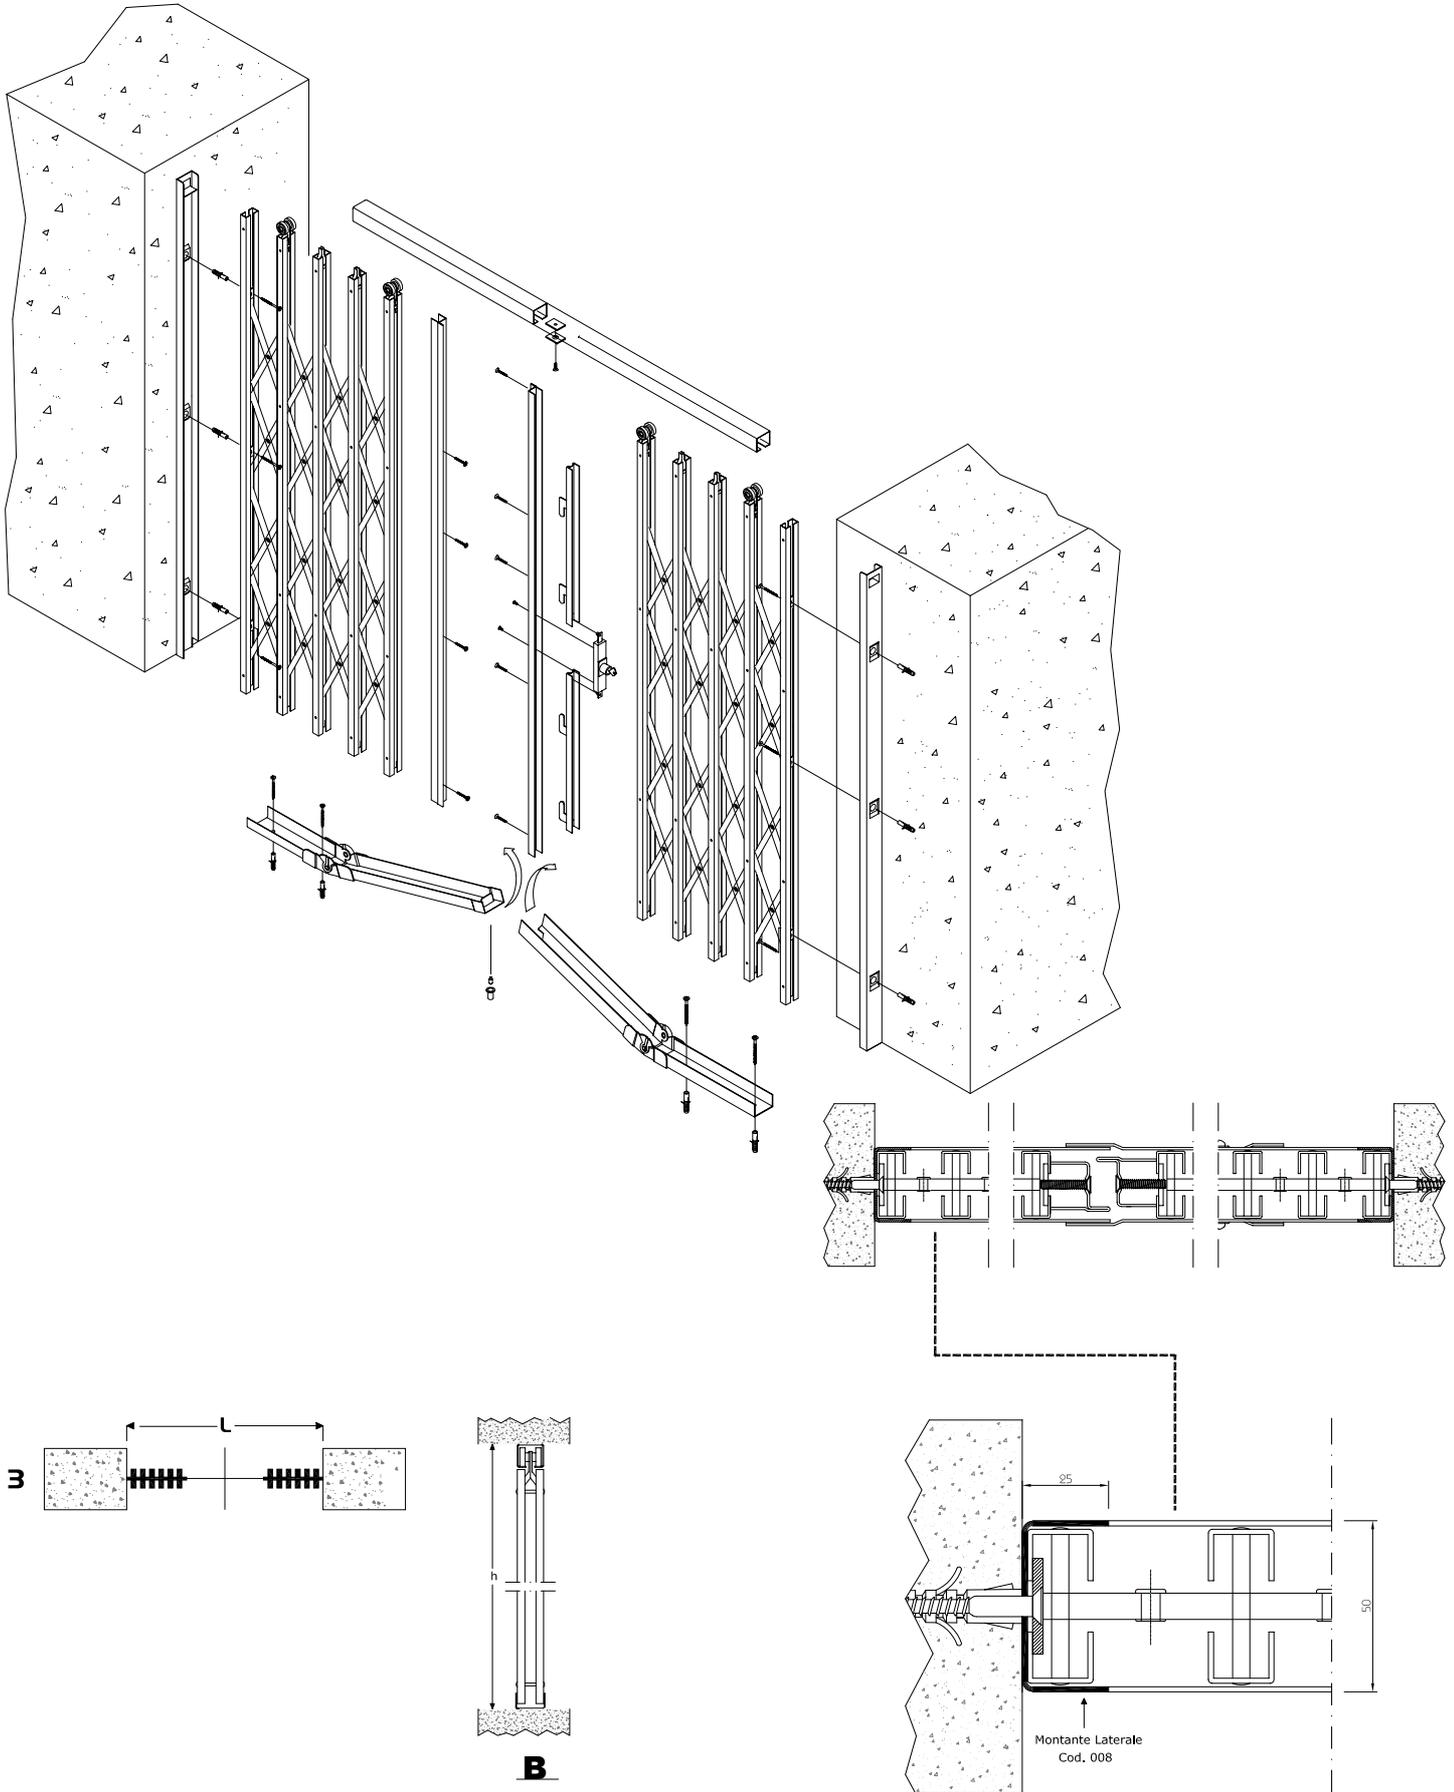

Dettaglio del fissaggio alla parete: montante laterale antiscasso